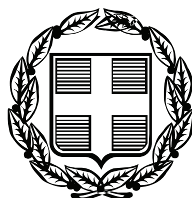


ΕΦΗΜΕΡΙΣ ΤΗΣ ΚΥΒΕΡΝΗΣΕΩΣ

ΤΗΣ ΕΛΛΗΝΙΚΗΣ ΔΗΜΟΚΡΑΤΙΑΣ

ΤΕΥΧΟΣ ΤΕΤΑΡΤΟ **Αρ. Φύλλου 259**

5 Ιουνίου 2008

ΠΕΡΙΕΧΟΜΕΝΑ

ΑΠΟΦΑΣΕΙΣ

ΑΠΟΦΑΣΕΙΣ

Αριθμ. 2203 (1)

Επικύρωση καθορισμού οριογραμμών τμήματος υδατορέματος του οικισμού Σκάλα Ραχωνίου που διέρχεται ανάντι του υπ' αριθμ. 1652 οικοπέδου, στο Δ.Δ. Ραχωνίου του Δήμου Θάσου - Ν. Καβάλας.

Ο ΓΕΝΙΚΟΣ ΓΡΑΜΜΑΤΕΑΣ ΠΕΡΙΦΕΡΕΙΑΣ
ΑΝΑΤΟΛΙΚΗΣ ΜΑΚΕΔΟΝΙΑΣ - ΘΡΑΚΗΣ

Έχοντας υπόψη:

1. Τις διατάξεις του άρθρου 5 του ν. 3010/2002 (ΦΕΚ 91/Α) «Εναρμόνιση του ν. 1650/1986 με τις υπ' αριθμ. 97/11 Ε.Ε. και 96/61 Ε.Ε. Οδηγίες, διαδικασία οριοθέτησης και ρυθμίσεις θεμάτων για τα υδατορέματα και άλλες διατάξεις».

2. Την υπ' αριθμ. 3046/304/1989 (ΦΕΚ 59Δ/3.2.1989) απόφαση του Αναπληρωτή Υπουργού Περιβάλλοντος Χωροταξίας και Δημοσίων Έργων, «Κτιριοδομικός Κανονισμός» και ειδικότερα τις διατάξεις του άρθρου 6 αυτού, σχετικά με τη δόμηση κοντά σε ρέματα, όπως ισχύει σήμερα.

3. Τις διατάξεις του ν. 2853/16.7.1922 (ΦΕΚ Α116) «Περί υδραυλικών εν γένει έργων και αστυνομεύσεως των Δημοσίων Υδάτων», όπως αυτές τροποποιήθηκαν με τις αντίστοιχες του ν.δ. 10/29.12.1923 και κωδικοποιήθηκαν από τις διατάξεις του π.δ. 18/21.3.1924 (ΦΕΚ 61Α΄).

4. Τις διατάξεις του ν. 2503/1997 (ΦΕΚ 107Α/30.5.1997) «Διοίκηση, Οργάνωση, Στελέχωση της Περιφέρειας, Ρυθμίσεις θεμάτων για την Τοπική Αυτοδιοίκηση και άλλες διατάξεις».

5. Τις οικείες διατάξεις του ν. 2690/1999 (ΦΕΚ 45Α/1999) «Κύρωση του Κώδικα Διοικητικής Διαδικασίας και άλλες διατάξεις».

6. Την υπ' αριθμ. 1096/27.3.2003 (ΦΕΚ 393/Β/4.4.2003) Απόφαση του Γενικού Γραμματέα περιφέρειας Α.Μ.-Θ. «Μεταβίβαση αρμοδιοτήτων σε προϊσταμένους Δ/νσεων και Τμημάτων της Π.Α.Μ.-Θ.».

7. Το υπ' αριθμ. 07/1452/9.4.2008 (υπ' αριθμ. ΔΙ.ΠΕ. ΧΩ. 2203/11.4.2008) έγγραφο της Διεύθυνσης Τεχνικών Υπηρεσιών Ν. Καβάλας με το οποίο διαβιβάστηκε στην Υπηρεσία μας η μελέτη οριοθέτησης τμήματος του υπ' αριθμ. 1753 ρέματος του οικισμού Σκάλα Ραχωνίου του Δ.Δ. Ραχωνίου του Δήμου Θάσου - Ν. Καβάλας.

8. Το Απόσπασμα πρακτικού της υπ' αριθμ. 1/2008 συνεδρίασης του Δημοτικού Συμβουλίου Θάσου, κατά την οποία αποφασίστηκε ομόφωνα η έγκριση (αριθμός απόφασης 21/2008) της παραπάνω μελέτης οριοθέτησης.

9. Την υδραυλική μελέτη για την οριοθέτηση τμήματος ρέματος που αναφέρεται στο θέμα και το Τοπογραφικό Διάγραμμα που τη συνοδεύει (αριθμ. σχεδίου Ο1, κλίμακα 1:500 και 1:100), όπως ελέγχθηκαν και θεωρήθηκαν από τη Δ/νση Τεχνικών Υπηρεσιών Ν. Καβάλας και από τα οποία προκύπτει ότι οι προτεινόμενες οριογραμμές ανταποκρίνονται σε πλημμυρική παροχή για περίοδο αναφοράς Τ=100 έτη, αποφασίζουμε:

Επικυρώνουμε τις καθορισθείσες οριογραμμές τμήματος ρέματος του οικισμού Σκάλα Ραχωνίου που διέρχεται ανάντι του υπ' αριθμ. 1652 οικοπέδου, στο Δ.Δ. Ραχωνίου του Δήμου Θάσου - Ν. Καβάλας, όπως φαίνονται στο Τοπογραφικό Διάγραμμα υδραυλικής επίλυσης και προτεινόμενων οριογραμμών κλίμακας 1:500 και 1:1000 (αριθμ. σχεδίου Ο1) που συντάχθηκε από την Πολιτικό Μηχανικό Ερατώ Μαλλίδου, όπως αυτή ελέγχθηκε και θεωρήθηκε από τη Δ/νση Τεχνικών Υπηρεσιών Ν. Καβάλας.


Από τις διατάξεις της παρούσας απόφασης δεν προκύπτουν δαπάνες οι οποίες βαρύνουν τον Κρατικό Προϋπολογισμό.

Η ισχύς της παρούσας αρχίζει από την ανωτέρω δημοσίευση.


Η απόφαση αυτή μαζί με το συνημμένο Τοπογραφικό Διάγραμμα να δημοσιευθεί στην Εφημερίδα της Κυβερνήσεως.

Κομοτηνή, 20 Μαΐου 2008

Με εντολή Γενικού Γραμματέα Περιφέρειας
Η Προϊσταμένη Διεύθυνσης
ΑΛΕΞΑΝΔΡΑ ΠΑΣΣΟΠΟΥΛΟΥ

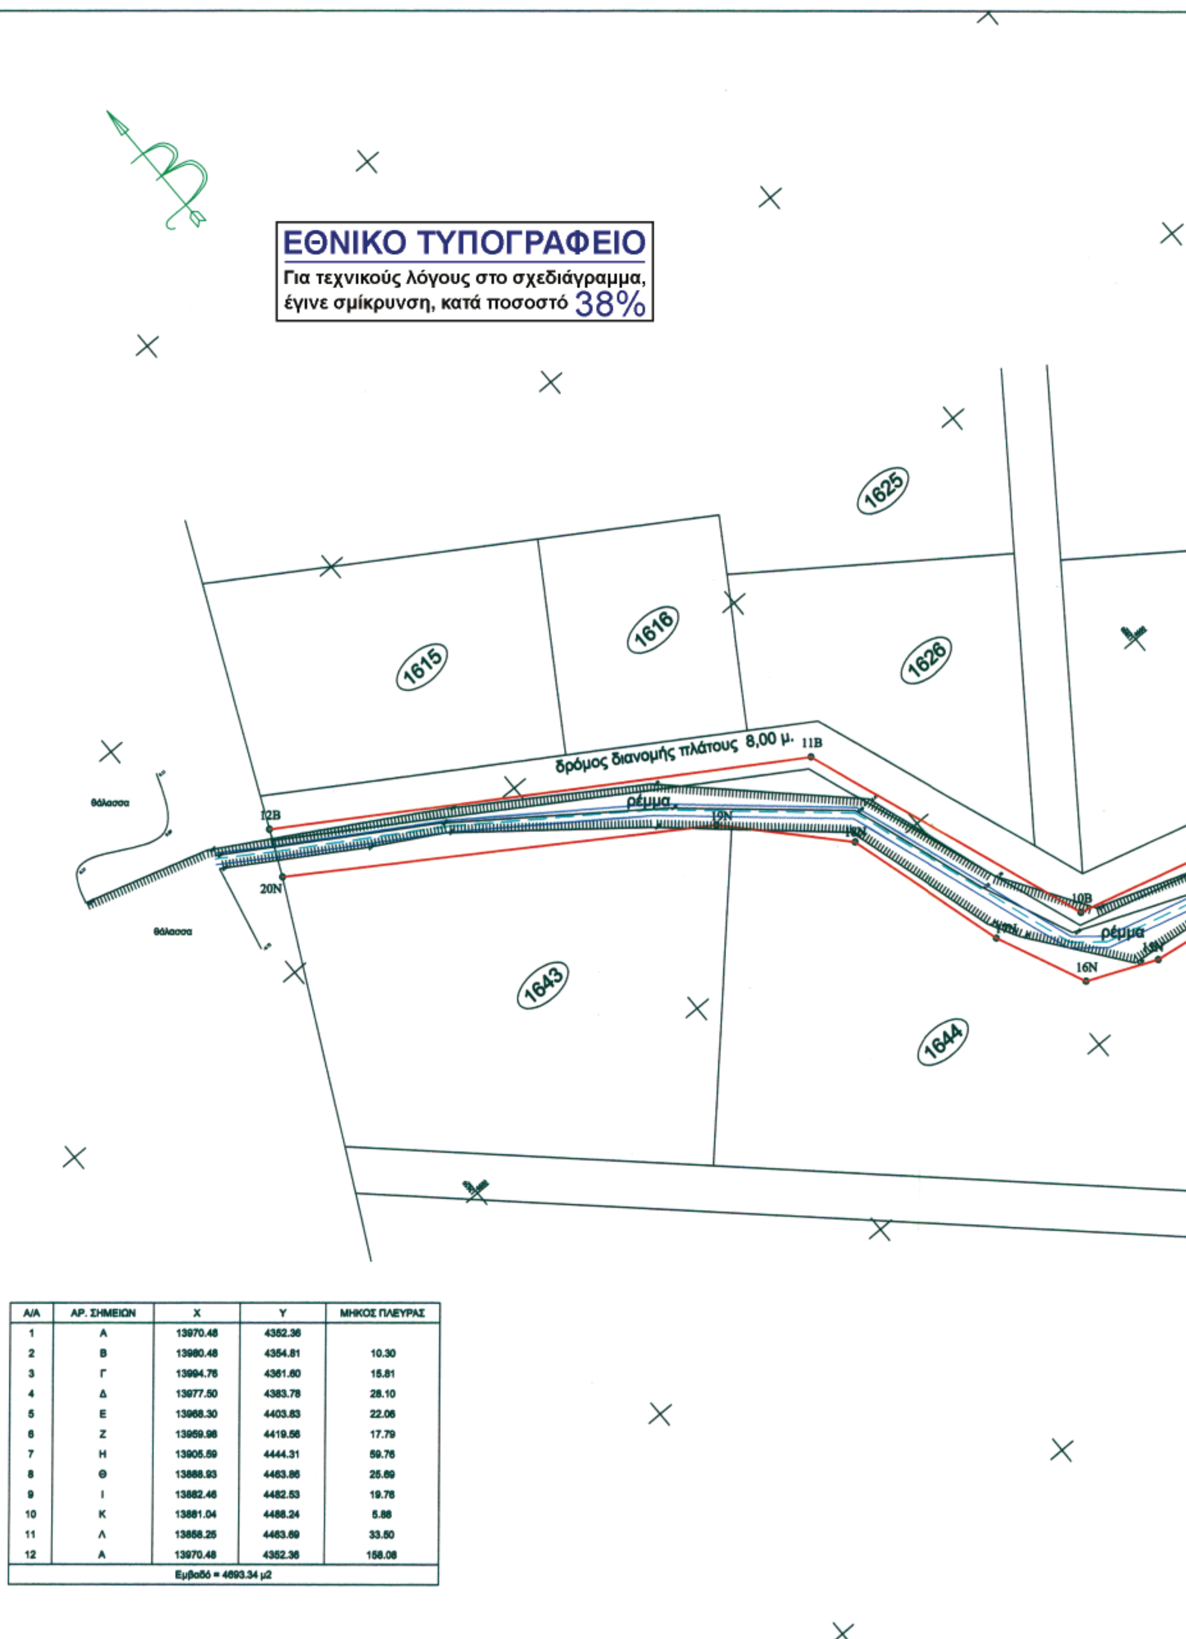



Α/Α	ΑΡ. ΣΗΜΕΙΩΝ	X	Y	ΜΗΚΟΣ ΠΛΕΥΡΑΣ
1	Α	13970.48	4352.36	
2	Β	13980.48	4354.81	10.30
3	Γ	13994.76	4361.60	15.81
4	Δ	13977.50	4383.78	28.10
5	Ε	13968.30	4403.83	22.06
6	Ζ	13959.98	4419.56	17.79
7	Η	13905.59	4444.31	59.76
8	Θ	13888.93	4463.86	25.69
9	Ι	13882.46	4482.53	19.76
10	Κ	13881.04	4488.24	5.88
11	Λ	13858.25	4463.69	33.50
12	Α	13970.48	4352.36	158.08
Εμβαδό = 4693.34 μ2				

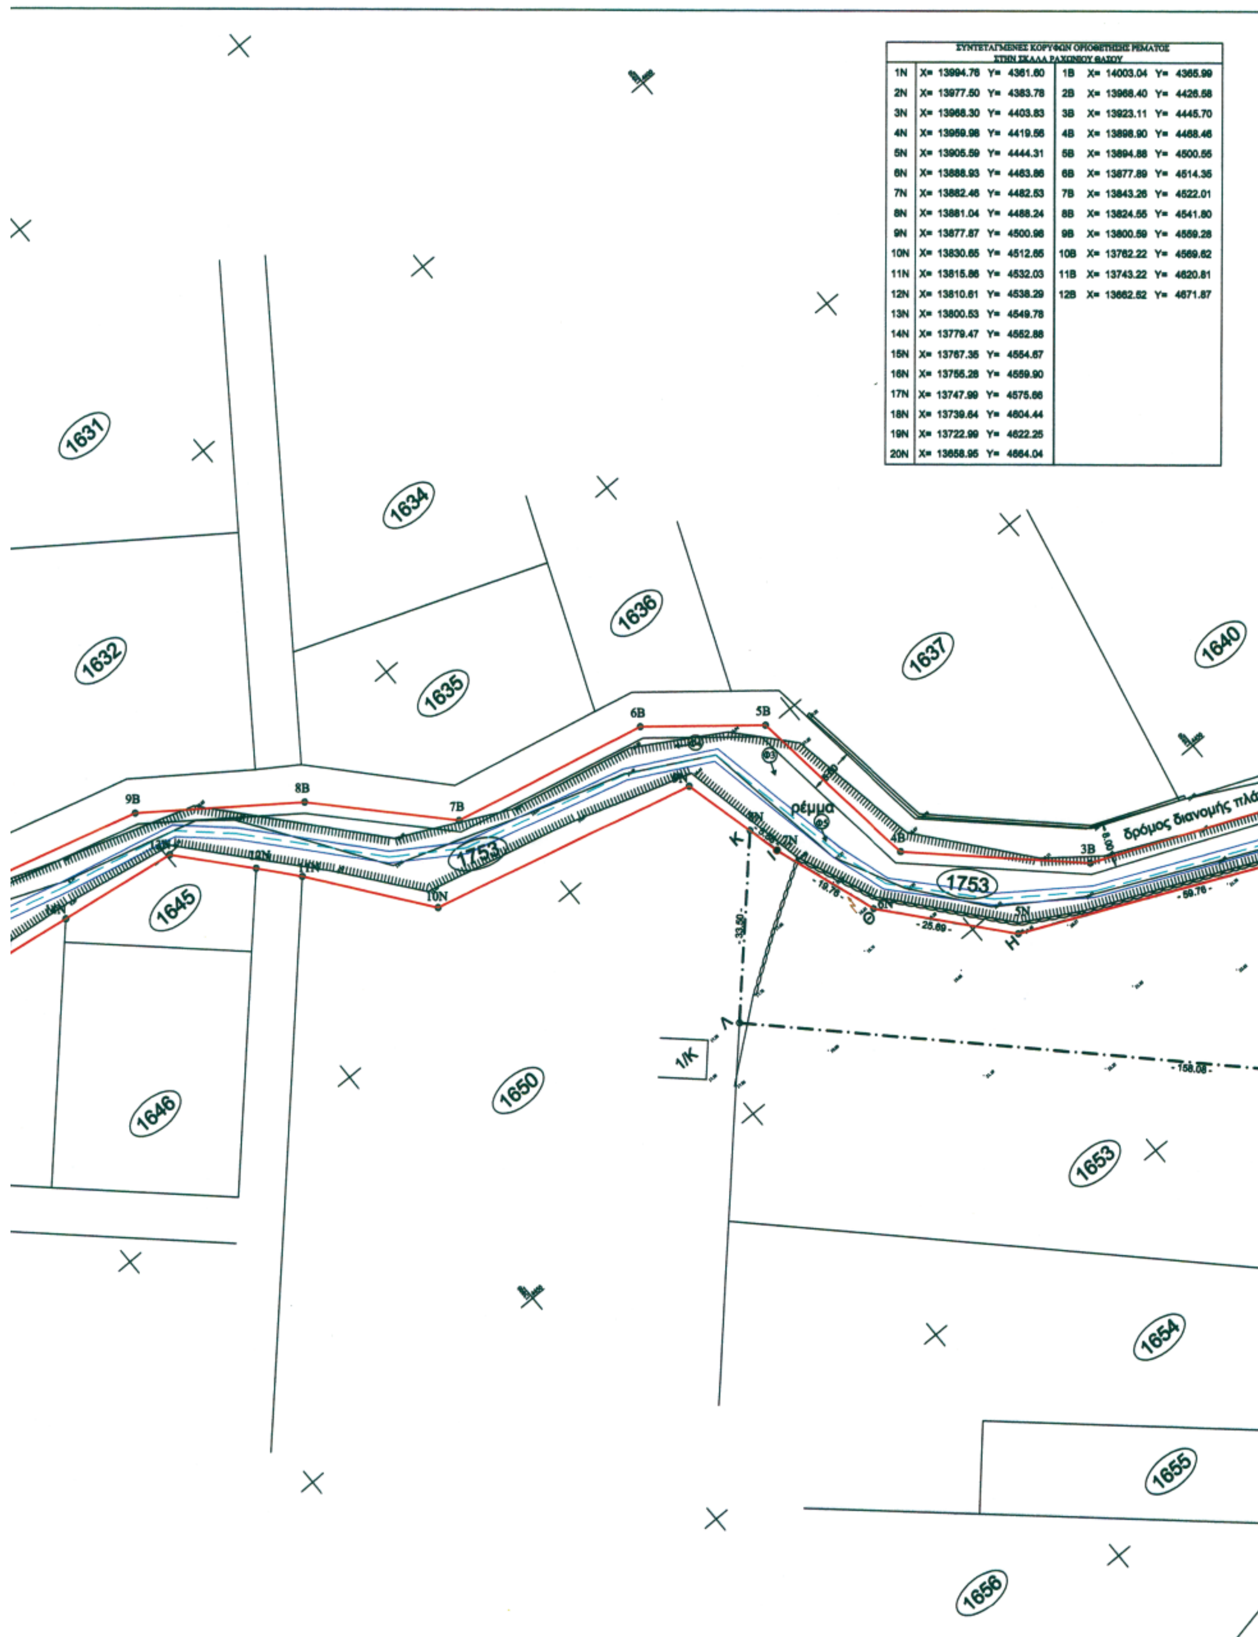

ΣΥΝΤΕΤΑΓΜΕΝΕΣ ΚΟΡΥΦΩΝ ΟΡΙΟΘΕΤΗΣΗΣ ΡΕΜΑΤΟΣ ΣΤΗΝ ΣΚΑΛΑ ΡΑΧΩΝΙΟΥ ΘΑΣΟΥ

1N	X= 13994.76	Y= 4361.60	1B	X= 14003.04	Y= 4365.99
2N	X= 13977.50	Y= 4383.78	2B	X= 13968.40	Y= 4426.58
3N	X= 13968.30	Y= 4403.83	3B	X= 13923.11	Y= 4445.70
4N	X= 13959.98	Y= 4419.56	4B	X= 13898.90	Y= 4468.46
5N	X= 13905.59	Y= 4444.31	5B	X= 13894.88	Y= 4500.55
6N	X= 13888.93	Y= 4463.86	6B	X= 13877.89	Y= 4514.35
7N	X= 13882.46	Y= 4482.53	7B	X= 13843.26	Y= 4522.01
8N	X= 13881.04	Y= 4488.24	8B	X= 13824.55	Y= 4541.80
9N	X= 13877.87	Y= 4500.98	9B	X= 13800.59	Y= 4559.28
10N	X= 13830.65	Y= 4512.65	10B	X= 13762.22	Y= 4569.62
11N	X= 13815.86	Y= 4532.03	11B	X= 13743.22	Y= 4620.81
12N	X= 13810.61	Y= 4538.29	12B	X= 13662.52	Y= 4671.87
13N	X= 13800.53	Y= 4549.78			
14N	X= 13779.47	Y= 4552.88			
15N	X= 13767.36	Y= 4554.67			
16N	X= 13755.28	Y= 4559.90			
17N	X= 13747.99	Y= 4575.66			
18N	X= 13739.64	Y= 4604.44			
19N	X= 13722.99	Y= 4622.25			
20N	X= 13658.95	Y= 4664.04			

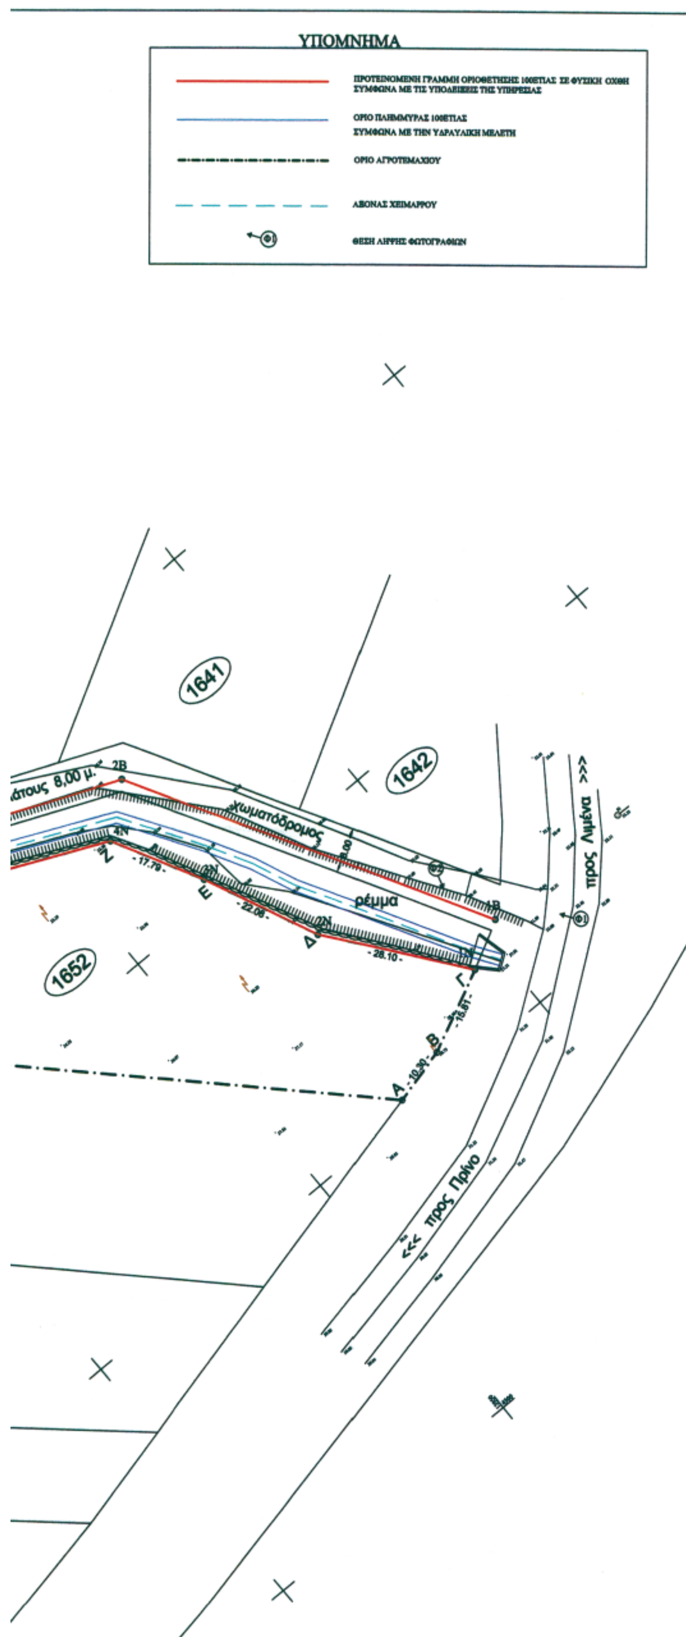

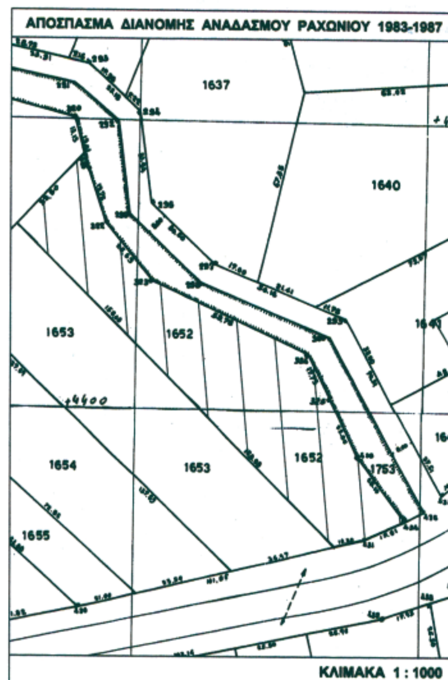

ΘΕΩΡΗΘΗΚΕ
ΣΥΝΟΔΕΥΕΙ ΤΗΝ ΥΠ' ΑΡΙΘΜ 2203
ΑΠΟΦΑΣΗ ΤΗΣ Δ/ΝΣΗΣ ΠΕ.ΧΩ.
20/05/2008
Η Προϊσταμένη ΔΙ.ΠΕ.ΧΩ.

ΕΛΛΗΝΙΚΗ ΔΗΜΟΚΡΑΤΙΑ
ΝΟΜΑΡΧΙΑΚΗ ΑΥΤΟΔΙΟΙΚΗΣΗ ΔΡΑΜΑΣ - ΚΑΒΑΛΑΣ - ΞΑΝΘΗΣ
ΝΟΜΑΡΧΙΑΚΟ ΔΙΑΜΕΡΙΣΜΑ ΚΑΒΑΛΑΣ

Ιδιοκτήτης	Εργο	Θέση
ΚΩΝ/ΝΟΣ ΤΑΤΣΗΣ ΚΥΡΙΑΚΟΣ ΔΟΥΡΟΣ	ΚΑΘΟΡΙΣΜΟΣ ΟΡΙΟΓΡΑΜΜΩΝ ΧΕΙΜΑΡΡΟΥ	ΟΙΚΙΣΜΟΣ ΡΑΧΩΝΙΟΥ Δ.Δ ΡΑΧΩΝΙΟΥ ΔΗΜΟΥ ΘΑΣΟΥ

Αριθμός	Κλίμακα	Θέμα
Ο.1	ΚΛΙΜΑΚΑ: 1:500	ΤΟΠΟΓΡΑΦΙΚΟ ΔΙΑΓΡΑΜΜΑ ΟΙΚΟΠΕΔΟΥ

Ο Συντάξας την τοπογραφική αποτύπωση	Ημερομηνία	Σφραγίδα
ΠΑΝΑΓΙΩΤΗΣ ΔΗΜΗΤΡΙΑΔΗΣ αγρονομος τοπογραφος μηχανικος	ΔΕΚΕΜΒΡΙΟΣ 2007	ΠΑΝΑΓΙΩΤΗΣ Μ. ΔΗΜΗΤΡΙΑΔΗΣ ΤΟΠΟΓΡΑΦΟΣ ΜΗΧΑΝΙΚΟΣ ΔΙΠΛ. ΠΟΛΥΤΕΧΝΙΚΗΣ ΣΧΟΛΗΣ Α.Π.Θ. ΜΕΛΟΣ ΤΕΕ ΑΡΙΘΜ. ΜΗΤΡΩΟΥ 58919 ΚΑΒΑΛΑ - ΔΑΓΚΛΗ 8 ΤΗΛ. 0944 - [illegible]

Ο Συντάξας την υδρογεωλογική μελέτη	Ημερομηνία	Σφραγίδα
ΕΡΑΤΩ ΜΑΛΛΙΔΟΥ Πολιτικός Μηχανικός	ΔΕΚΕΜΒΡΙΟΣ 2007	ΕΡΑΤΩ Μ. ΜΑΛΛΙΔΟΥ ΔΙΠΛ. ΠΟΛΙΤΙΚΟΣ ΜΗΧΑΝΙΚΟΣ ΑΠΟΦ. ΠΟΛΥΤΕΧΝ. ΣΧΟΛΗΣ ΠΑΝΕΠ. ΠΑΤΡΩΝ Μέλος Τ.Ε.Ε. Αριθμός Μητρώου 60339 Ομονοίας 28 ΚΑΒΑΛΑ - Τηλ. 0510.247052 Α.Φ.Μ. [illegible] - Δ.Ο.Υ. Α' ΚΑΒΑΛΑΣ

ΕΛΕΓΧΘΗΚΕ	Ο Προϊστάμενος τμήματος εκτέλεσης έργων	ΘΕΩΡΗΘΗΚΕ Ο Προϊστάμενος Δ.Τ.Υ. Ν.ΚΑΒΑΛΑΣ
ΚΑΒΑΛΑ 18/12/2007	Α/Α ΚΑΒΑΛΑ 18/12/2007	ΚΑΒΑΛΑ 18/12/2007
ΓΕΩΡΓΙΟΣ ΚΥΠΡΑΙΟΣ Τοπογράφος Μηχανικός	ΕΥΣΤΡΑΤΙΟΣ ΚΑΛΠΑΚΙΔΗΣ Μηχανολόγος Μηχανικός	ΕΥΣΤΡΑΤΙΟΣ ΚΑΛΠΑΚΙΔΗΣ Μηχανολόγος Μηχανικός

ΘΕΩΡΗΣΗ
Συνοδεύει την υπ. αριθμ. 21/08 απόφαση του Δημοτικού Συμβουλίου Δήμου ΘΑΣΟΥ
.... 2/9/2008
Ο Δήμαρχος

Αριθμ. 2296 (2)

Κήρυξη ως αναδασωτέας έκτασης συνολικού εμβαδού 8.452 τ.μ. στη θέση «Καλαμάκι ή Μπαμπζίνα» περιφέρειας Δ.Δ. Τρικόρφου, Δήμου Ευπαλίου, του Νομού Φωκίδας.

Ο ΓΕΝΙΚΟΣ ΓΡΑΜΜΑΤΕΑΣ
ΠΕΡΙΦΕΡΕΙΑΣ ΣΤΕΡΕΑΣ ΕΛΛΑΔΑΣ

Έχοντας υπόψη:

1. Τις διατάξεις των άρθρων 24 παρ. 1 και 117 παρ. 3 του Συντάγματος.

2. Τις διατάξεις του ν. 2503/1997 «Διοίκηση, οργάνωση, στελέχωση της Περιφέρειας, ρύθμιση θεμάτων για την τοπική αυτοδιοίκηση και άλλες διατάξεις» (ΦΕΚ 107 Α΄).

3. Τις διατάξεις του ν. 998/1979 «Περί προστασίας των δασών και των δασικών εν γένει εκτάσεων της χώρας» (ΦΕΚ 289 Α΄) όπως τροποποιήθηκαν με τον ν. 3208/2003 (ΦΕΚ 303 Α΄) και συγκεκριμένα:

α) του άρθρου 41 παρ. 1

β) του άρθρου 38 παρ. 1

4. Τις διαταγές του Υπουργείου Αγροτικής Ανάπτυξης και τροφίμων:

α) 160417/1180/8.7.1980

β) 182447/3049/24.9.1980

5. Την υπ' αριθμ. 2594/31.5.2007 (Φ.Ε.Κ./Α΄/957/14.6.2007) απόφαση του Γ.Γ.Π.Σ.Ε. που αναφέρεται στη παροχή εξουσιοδότησης του δικαιώματος υπογραφής « Με εντολή Γενικού Γραμματέα» στους προϊσταμένους των Δασικών Υπηρεσιών.

6. Την υπ' αριθμ. 664/21.4.2008 πρόταση του Δασαρχείου Λιδωρικίου από την οποία προκύπτει ότι η έκταση που αναφέρεται στο θέμα είχε κατά το χρόνο καταστροφής της, που έγινε από παράνομη αποψιλωτική υλοτομία, σταδιακά για το τμήμα Ι από τον Μάϊο 2007 μέχρι Μάρτιο 2008 και για το τμήμα ΙΙ κατά τον Μάρτιο 2008, Δασικό χαρακτήρα κατά την έννοια του άρθρου 3 παρ. 2 του ν. 998/1979 όπως τροποποιήθηκε με το άρθρο 1 του ν. 3208/2003 καλυπτόμενη από πουρνάρια, σχίνους, ασπάλαθους και σπάρτα σε ποσοστό άνω του 80% και ως εκ τούτου επιβάλλεται η κήρυξη της ως αναδασωτέας.

7. Την υπ' αριθμ. 830/13.5.2008 αναφορά και σύμφωνη γνώμη της Δ/νσης Δασών Ν. Φωκίδας, αποφασίζουμε:

Κηρύσσουμε αναδασωτέα τη Δημόσια δασική έκταση, συνολικού εμβαδού 8.452 τ.μ. στη θέση «Καλαμάκι ή Μπαμπζίνα» περιφέρειας Δ.Δ. Τρικόρφου, Δήμου Ευπαλίου, του Νομού Φωκίδας με σκοπό, αφ' ενός μεν τη διατήρηση του δασικού της χαρακτήρα, ώστε να αποκλειστεί η διάθεσή της για άλλο προορισμό, αφ' ετέρου δε την επαναδημιουργία της δασικής βλάστησης με φυσική αναγέννηση. Προσδιορίζεται από τα στοιχεία: ΤΜΗΜΑ Ι (Α-Β-Γ-...-Ψ-Ω-Α1-Β1-...-Ζ1-Η1-Α) & ΤΜΗΜΑ ΙΙ (α-β-γ-... -σ-τ-υ-α) όπως φαίνεται στο συνημμένο διάγραμμα το οποίο αποτελεί αναπόσπαστο μέρος της αποφάσεως αυτής και έχει όρια:

ΤΜΗΜΑ Ι (Ε: 7.421 τ.μ.)

Ανατολικά: Με αγροτική οδό και πέραν αυτής με έκταση δασικού χαρακτήρα.

Δυτικά: Με έκταση δασικού χαρακτήρα (πλευρά Α1-Β1) και με την επαρχιακή οδό Ναυπάκτου-Τρικόρφου (πλευρές Β1-Γ1-Δ1-Ε1).

Βόρεια: Με έκταση δασικού χαρακτήρα.

Νότια: Με την επαρχιακή οδό Ναυπάκτου - Τρικόρφου.

ΤΜΗΜΑ ΙΙ (Ε: 1.031 τ.μ.)

Ανατολικά: Με την επαρχιακή οδό Ναυπάκτου- Τρικόρφου.

Δυτικά: Με έκταση δασικού χαρακτήρα.

Βόρεια: Με την επαρχιακή οδό Ναυπάκτου - Τρικόρφου.

Νότια: Με την επαρχιακή οδό Ναυπάκτου - Τρικόρφου.

Η απόφαση αυτή ισχύει από της κοινοποιήσεως της αρμοδίως και προ της δημοσιεύσεώς της στην Εφημερίδα της Κυβερνήσεως (άρθρο 37 ν. 3200/1955).

Επιτρέπεται υποβολή κατ' αυτής αίτησης ακύρωσης στο Σ.τ.Ε. μέσα σε προθεσμία εξήντα (60) ημερών, που αρχίζει από την επομένη της δημοσίευσής της (άρθρο 46 π.δ. 18/1989).

Από τις διατάξεις της απόφασης αυτής δεν προκαλείται δαπάνη σε βάρος του Κρατικού Προϋπολογισμού .

Η απόφαση αυτή να δημοσιευθεί στην Εφημερίδα της Κυβερνήσεως.

Λαμία, 21 Μαΐου 2008

Με εντολή Γενικού Γραμματέα Περιφέρειας
Ο Διευθυντής Δασών κ.α.α.
ΝΙΚΟΛΑΟΣ ΠΕΡΔΙΚΑΚΗΣ

ΤΟΠΟΓΡΑΦΙΚΟ ΔΙΑΓΡΑΜΜΑ

Δημόσιας δασικής έκτασης συνολικού εμβαδού 8.452 τ.μ. στη θέση "Καλαμάκι ή Μπαμπζίνα" Δ.Δ. Τρικόρφου Δήμου Ευπαλίου, η οποία αποψιλώθηκε παράνομα από την δασική βλάστηση κατά το χρονικό διάστημα Μάιος 2007 έως Μάρτιος 2008..

Κλίμακα 1:1.000

Συντεταγμένες ΕΓΣΑ΄87		
Σημ.	Χ	Ψ
Α	316.348,57	4.255.762,58
Β	316.359,90	4.255.746,61
Γ	316.371,94	4.255.729,35
Δ	316.359,26	4.255.711,84
Ε	316.354,32	4.255.705,56
Ζ	316.346,14	4.255.701,83
Η	316.342,39	4.255.697,64
Θ	316.337,97	4.255.691,10
Ι	316.333,05	4.255.682,87
Κ	316.330,68	4.255.678,01
Λ	316.328,14	4.255.670,21
Μ	316.326,62	4.255.661,64
Ν	316.324,02	4.255.655,28
Ξ	316.320,99	4.255.652,73
Ο	316.311,56	4.255.661,06
Π	316.305,09	4.255.658,66
Ρ	316.301,60	4.255.656,43
Σ	316.297,79	4.255.652,84
Τ	316.294,56	4.255.648,73
Υ	316.286,80	4.255.638,79
Φ	316.284,90	4.255.636,61
Χ	316.282,86	4.255.634,66
Ψ	316.280,61	4.255.632,54
Ω	316.275,98	4.255.629,42
Α1	316.272,37	4.255.627,38
Β1	316.264,46	4.255.624,50
Γ1	316.266,19	4.255.697,79
Δ1	316.269,53	4.255.708,00
Ε1	316.273,60	4.255.728,49
Ζ1	316.305,16	4.255.732,31
Η1	316.330,15	4.255.749,36
α	316.283,05	4.255.598,03
β	316.263,79	4.255.616,07
γ	316.266,49	4.255.616,38
δ	316.275,21	4.255.619,18
ε	316.281,04	4.255.622,13
ζ	316.285,90	4.255.625,95
η	316.290,55	4.255.630,79
θ	316.294,36	4.255.635,49
ι	316.300,39	4.255.642,90
κ	316.304,58	4.255.645,63
λ	316.307,70	4.255.645,24
μ	316.311,26	4.255.642,62
ν	316.312,70	4.255.639,63
ξ	316.312,31	4.255.636,00
ο	316.310,70	4.255.628,22
π	316.309,44	4.255.625,19
ρ	316.306,63	4.255.618,32
σ	316.303,13	4.255.612,23
τ	316.299,90	4.255.608,60
υ	316.294,37	4.255.604,95

ΕΚΤΑΣΗ ΔΑΣΙΚΟΥ ΧΑΡΑΚΤΗΡΑ

ΤΜΗΜΑ Ι
(Α-Β-Γ-...-Ψ-Ω-Α1-Β1-...-Ζ1-Η1-Α)=7.421 τ.μ.

ΤΜΗΜΑ ΙΙ
(α-β-γ-...-σ-τ-υ-α)=1.031 τ.μ.

Επαρχιακή οδός Τρικόρφου - Καστρακίου

Αγροτική οδός

ΥΠΟΜΝΗΜΑ

ΤΜΗΜΑ Ι (Α-Β-Γ-...-Ψ-Ω-Α1-Β1-...-Ζ1-Η1-Α)= 7421 τ.μ.
ΤΜΗΜΑ ΙΙ (α-β-γ-...-σ-τ-υ-α) = 1031 τ.μ.
Θέση: "Καλαμάκι ή Μπαμπζίνα" Δ.Δ. Τρικόρφου Δήμου Ευπαλίου

Απόσπασμα Χάρτη Γ.Υ.Σ. (Φ.Χ. 6206/6)
Κλίμακα: 1:5.000

ΕΘΝΙΚΟ ΤΥΠΟΓΡΑΦΕΙΟ
Για τεχνικούς λόγους στο σχεδιάγραμμα, έγινε σμίκρυνση, κατά ποσοστό 78%

Ανήκει στην αριθμ. 2296/2008 απόφασή μας
ΘΕΩΡΗΘΗΚΕ
Λαμία - 5 - 2008
Με εντολή Γενικού Γραμματέα Π.Σ.Ε.
Ο Δ/ντής Δασών Περιφέρειας
Νικόλαος Περδικάκης

ΕΛΕΓΧΘΗΚΕ
Λιδωρίκι 21 -4-2008
Ο Δασάρχης
ΣΠ. ΚΑΛΛΙΑΝΤΕΡΗΣ
ΔΑΣΟΛΟΓΟΣ ΠΕ₂ ΜΕ Α' Βαθμό

Λιδωρίκι 21-4-2008
Ο Συντάκτης
Μηνάς Ι. Χασάπης
Δασολόγος ΠΕ2

Αριθμ. 2209 (3)

Κήρυξη ως αναδασωτέας έκτασης εμβαδού 330,89 τ.μ. στη θέση «Αγριλιά» περιφέρειας Δ.Δ. Σεργούλας, Δήμου Ευπαλίου, του Νομού Φωκίδας.

Ο ΓΕΝΙΚΟΣ ΓΡΑΜΜΑΤΕΑΣ
ΠΕΡΙΦΕΡΕΙΑΣ ΣΤΕΡΕΑΣ ΕΛΛΑΔΑΣ

Έχοντας υπόψη:

1. Τις διατάξεις των άρθρων 24 παρ. 1 και 117 παρ. 3 του Συντάγματος.

2. Τις διατάξεις του ν. 2503/1997 «Διοίκηση, οργάνωση, στελέχωση της Περιφέρειας, ρύθμιση θεμάτων για την τοπική αυτοδιοίκηση και άλλες διατάξεις» (ΦΕΚ 107 Α΄).

3. Τις διατάξεις του ν. 998/1979 «Περί προστασίας των δασών και των δασικών εν γένει εκτάσεων της χώρας» (ΦΕΚ 289 Α΄) όπως τροποποιήθηκαν με τον ν. 3208/2003 (ΦΕΚ 303 Α΄) και συγκεκριμένα:

α) του άρθρου 41 παρ. 1

β) του άρθρου 38 παρ. 1

4. Τις διαταγές του Υπουργείου Αγροτικής Ανάπτυξης και τροφίμων:

α) 160417/1180/8.7.1980

β) 182447/3049/24.9.1980

5. Την υπ’ αριθμ. 2594/31.5.2007 (Φ.Ε.Κ./Α΄/957/14.6.2007) απόφαση του Γ.Γ.Π.Σ.Ε. που αναφέρεται στη παροχή εξουσιοδότησης του δικαιώματος υπογραφής «Με εντολή Γενικού Γραμματέα» στους προϊσταμένους των Δασικών Υπηρεσιών.

6. Την υπ’ αριθμ. 738/22.4.2008 πρόταση του Δασαρχείου Λιδωρικίου από την οποία προκύπτει ότι η έκταση που αναφέρεται στο θέμα είχε κατά το χρόνο καταστροφής της, που έγινε από παράνομη εκχέρσωση, κατά το 2ο 15/μερο μηνός Μαΐου 2007, Δασικό χαρακτήρα κατά την έννοια του άρθρου 3 παρ. 2 του ν. 998/1979 όπως τροποποιήθηκε με το άρθρο 1 του ν. 3208/2003 καλυπτόμενη από σχίνα και πουρνάρια σε ποσοστό άνω του 75% και ως εκ τούτου επιβάλλεται η κήρυξη της ως αναδασωτέας.

7. Την υπ’ αριθμ. 832/9.5.2008 αναφορά και σύμφωνη γνώμη της Δ/νσης Δασών Ν. Φωκίδας, αποφασίζουμε:

Κηρύσσουμε αναδασωτέα τη Δημόσια δασική έκταση, εμβαδού 330,89 τ.μ. στη θέση «Αγριλιά» περιφέρειας Δ.Δ. Σεργούλας, Δήμου Ευπαλίου, του Νομού Φωκίδας με σκοπό, αφ’ ενός μεν τη διατήρηση του δασικού της χαρακτήρα, ώστε να αποκλειστεί η διάθεσή της για άλλο προορισμό, αφ’ ετέρου δε την επαναδημιουργία της δασικής βλάστησης με φυσική αναγέννηση. Προσδιορίζεται από τα στοιχεία: Α-Β-Γ-Δ-Ε-Ζ-Η-Θ-Ι-Κ-Α όπως φαίνεται στο συνημμένο διάγραμμα οποίο αποτελεί αναπόσπαστο μέρος της αποφάσεως αυτής και έχει όρια :

Ανατολικά: Με αγρό (αριθ. 2564/07/7.3.2008 πράξη χαρακτηρισμού).

Δυτικά: Με έκταση δασικού χαρακτήρα.

Βόρεια: Με αγροτικό δρόμο.

Νότια: Με αγρό (αριθμ. 2564/07/7.3.2008 πράξη χαρακτηρισμού).

Η απόφαση αυτή ισχύει από της κοινοποιήσεως της αρμοδίως και προ της δημοσιεύσεώς της στην εφημερίδα της Κυβερνήσεως (άρθρο 37 ν. 3200/1955).

Επιτρέπεται υποβολή κατ’ αυτής αίτησης ακύρωσης στο Σ.τ.Ε. μέσα σε προθεσμία εξήντα (60) ημερών, που αρχίζει από την επομένη της δημοσίευσής της (άρθρο 46 π.δ. 18/1989).

Από τις διατάξεις της απόφασης αυτής δεν προκαλείται δαπάνη σε βάρος του Κρατικού Προϋπολογισμού .

Η απόφαση αυτή να δημοσιευθεί στην Εφημερίδα της Κυβερνήσεως.


Λαμία, 21 Μαΐου 2008

Με εντολή Γενικού Γραμματέα Περιφέρειας
Ο Διευθυντής Δασών κ.α.α.

ΝΙΚΟΛΑΟΣ ΠΕΡΔΙΚΑΚΗΣ

ΤΟΠΟΓΡΑΦΙΚΟ ΔΙΑΓΡΑΜΜΑ

Δημόσιας δασικής έκτασης συνολικού εμβαδού 330,89 τ.μ. στη θέση "Αγριλιά" Δ.Δ. Σεργούλας του Δήμου Ευπαλίου, της οποίας η δασική βλάστηση αποψιλώθηκε παράνομα κατά το 2° δεκαπενθήμερο του μηνός Μαΐου του έτους 2007.

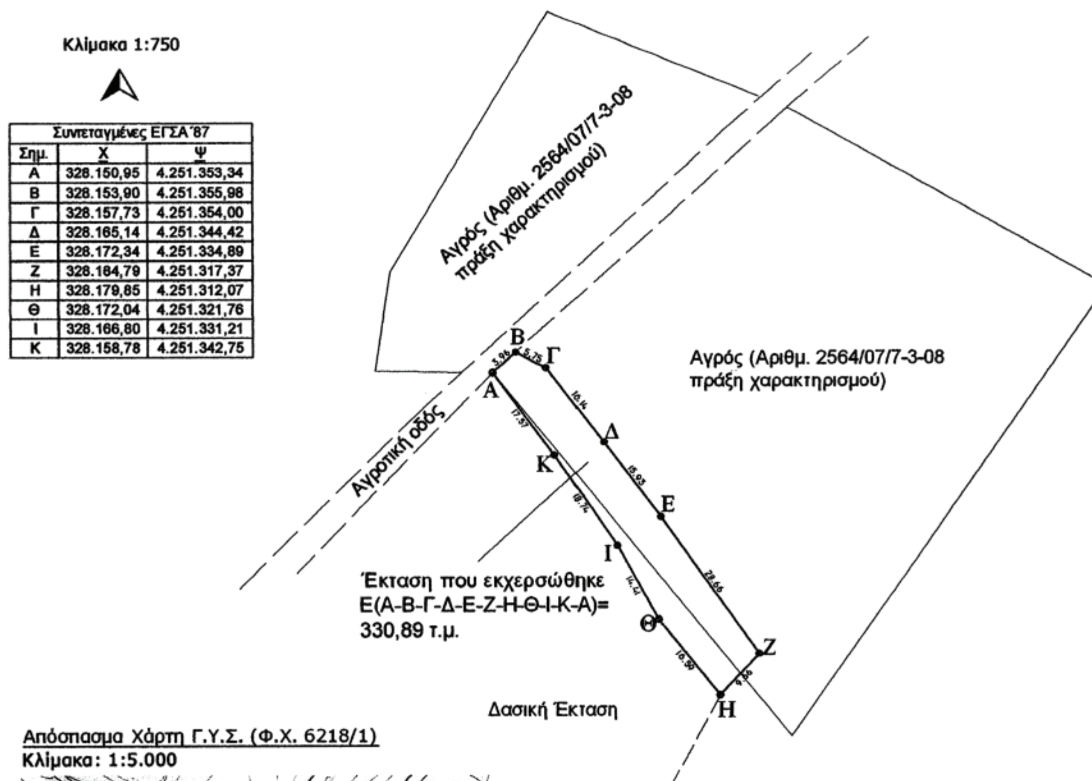

Συντεταγμένες ΕΓΣΑ΄87		
Σημ.	X	Ψ
A	328.150,95	4.251.353,34
B	328.153,90	4.251.355,98
Γ	328.157,73	4.251.354,00
Δ	328.165,14	4.251.344,42
E	328.172,34	4.251.334,89
Z	328.184,79	4.251.317,37
H	328.179,85	4.251.312,07
Θ	328.172,04	4.251.321,76
I	328.166,80	4.251.331,21
K	328.158,78	4.251.342,75

Απόσπασμα Χάρτη Γ.Υ.Σ. (Φ.Χ. 6218/1)
Κλίμακα: 1:5.000

ΥΠΟΜΝΗΜΑ
Θέση έκτασης που εκχερσώθηκε
ΕΜΒΑΔΟΝ (Α-Β-Γ-Δ-Ε-Ζ-Η-Θ-Ι-Κ-Α)= 330,89 τ.μ.
Θέση: "Αγριλιά" Δ.Δ. Σεργούλας Δήμου Ευπαλίου

ΕΘΝΙΚΟ ΤΥΠΟΓΡΑΦΕΙΟ
Για τεχνικούς λόγους στο σχεδιάγραμμα, έγινε σμίκρυνση, κατά ποσοστό 78%

Ανήκει στην αριθμ. 2209/2008 απόφασή μας ΘΕΩΡΗΘΗΚΕ Λαμία - 5-2008 Με εντολή Γενικού Γραμματέα Π.Σ.Ε. Ο Δ/ντής Δασών Περιφέρειας κ.α.α. -Νικόλαος Περδικάκης	ΕΛΕΓΧΘΗΚΕ Λιδωρίκι 22-4-2008 Ο Δασάρχης ΙΩΑΝΝΗΣ ΣΠ. ΚΑΛΛΙΑΝΤΕΡΗΣ ΔΑΣΟΛΟΓΟΣ ΠΕ₂ ΜΕ Α' Βαθμό	Λιδωρίκι 22-4-2008 Ο Συντάκτης Μηνάς Ι. Χασάπης *Δασολόγος ΠΕ2*



ΑΠΟ ΤΟ ΕΘΝΙΚΟ ΤΥΠΟΓΡΑΦΕΙΟ
ΚΑΠΟΔΙΣΤΡΙΟΥ 34 * ΑΘΗΝΑ 104 32 * ΤΗΛ. 210 52 79 000 * FAX 210 52 21 004
ΗΛΕΚΤΡΟΝΙΚΗ ΔΙΕΥΘΥΝΣΗ: http://www.et.gr – e-mail: webmaster.et@et.gr